


LOTE 01					LOTE 12					LOTE 23					LOTE 34					LOTE 45					LOTE 56				
PONTO	COORDENADAS	ÂNGULOS INTERNOS	AZIMUTES	TRECHO	PONTO	COORDENADAS	ÂNGULOS INTERNOS	AZIMUTES	TRECHO	PONTO	COORDENADAS	ÂNGULOS INTERNOS	AZIMUTES	TRECHO	PONTO	COORDENADAS	ÂNGULOS INTERNOS	AZIMUTES	TRECHO	PONTO	COORDENADAS	ÂNGULOS INTERNOS	AZIMUTES	TRECHO					
NORTE	LESTE				NORTE	LESTE				NORTE	LESTE				NORTE	LESTE				NORTE	LESTE								
PP	7.028.467.526	670.972.762	67°46'14"	PP-P1	242°45'30"	PP	7.028.450.028	670.841.653	90°0'0"	PP-P1	242°45'30"	PP	7.028.450.009	670.799.302	89°46'23"	PP-P1	312°25'27"	PP	7.028.345.639	670.920.204	90°0'0"	PP-P1	62°45'30"	PP	7.028.933.361	670.955.058	69°39'52"	PP-P1	132°25'27"
P1	7.028.456.339	670.951.012	90°0'0"	P1-P2	332°45'30"	P1	7.028.456.339	670.951.012	90°0'0"	P1-P2	312°25'27"	P1	7.028.345.639	670.920.204	90°0'0"	P1-P2	152°45'30"	P1	7.028.345.639	670.920.204	90°0'0"	P1-P2	152°45'30"	P1	7.028.446.170	670.961.865	90°0'0"	P1-P2	152°45'30"
P2	7.028.463.011	670.937.860	90°0'0"	P2-P3	62°45'30"	P2	7.028.394.338	670.822.048		P2-P3	312°25'27"	P2	7.028.328.904	670.924.156	90°0'0"	P2-P3	332°45'30"	P2	7.028.449.497	670.976.597	90°0'0"	P2-P3	332°45'30"	P2	7.028.419.497	670.976.597	90°0'0"	P2-P3	62°45'30"
P3	7.028.467.433	670.945.888	116°13'44"	P3-PP	126°13'10"	P3	7.028.398.437	670.813.658	90°0'0"	P3-PP	42°25'27"	P3	7.028.323.411	670.972.184	90°0'0"	P3-PP	332°45'30"	P3	7.028.363.341	670.985.529	90°0'0"	P3-PP	332°45'30"	P3	7.028.426.363	670.988.933	90°0'0"	P3-PP	332°45'30"

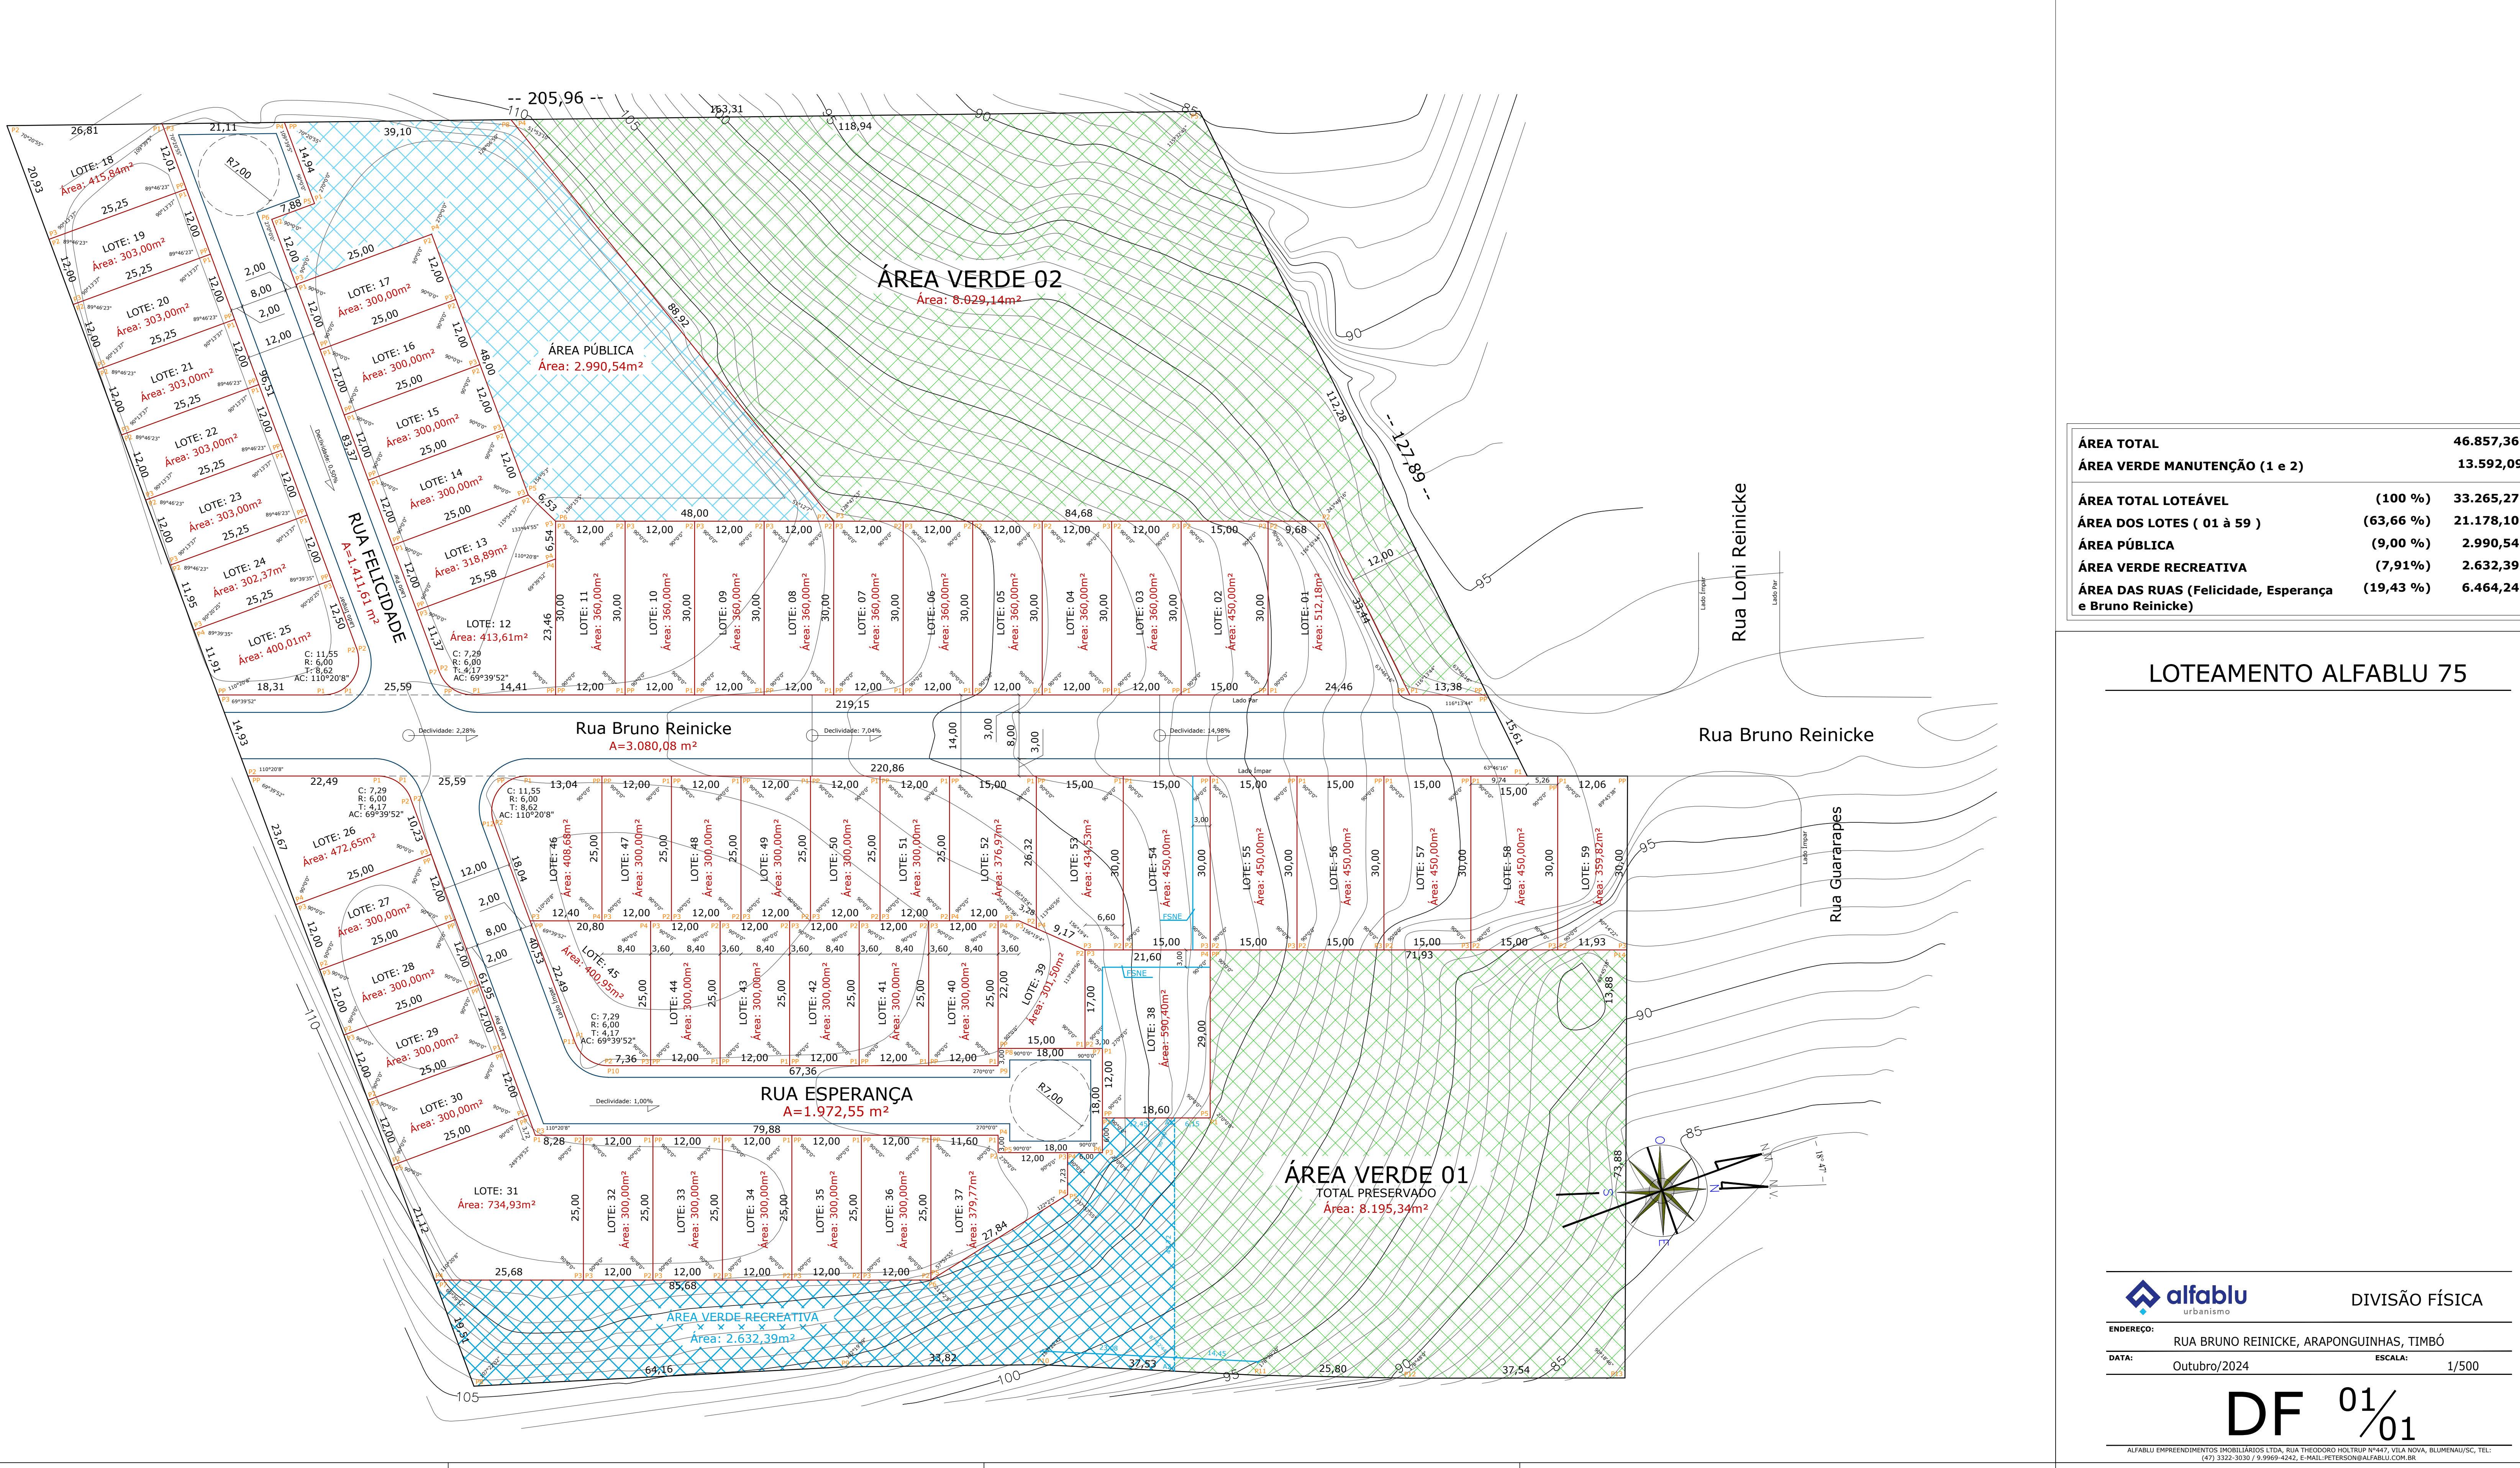

ÁREA TOTAL		46.857,36 m²
ÁREA VERDE MANUTENÇÃO (1 e 2)		13.592,09m²
ÁREA TOTAL LOTEÁVEL	(100%)	33.265,27 m²
ÁREA DOS LOTES (01 a 59)	(63,66%)	21.178,10 m²
ÁREA PÚBLICA	(9,00%)	2.990,54 m²
ÁREA VERDE RECREATIVA	(7,91%)	2.632,39 m²
ÁREA DAS RUAS (Felicidade, Esperança e Bruno Reinicke)	(19,43%)	6.464,24 m²

**LOTEAMENTO ALFABLU 75**